



PIANTA PIANO TERRA

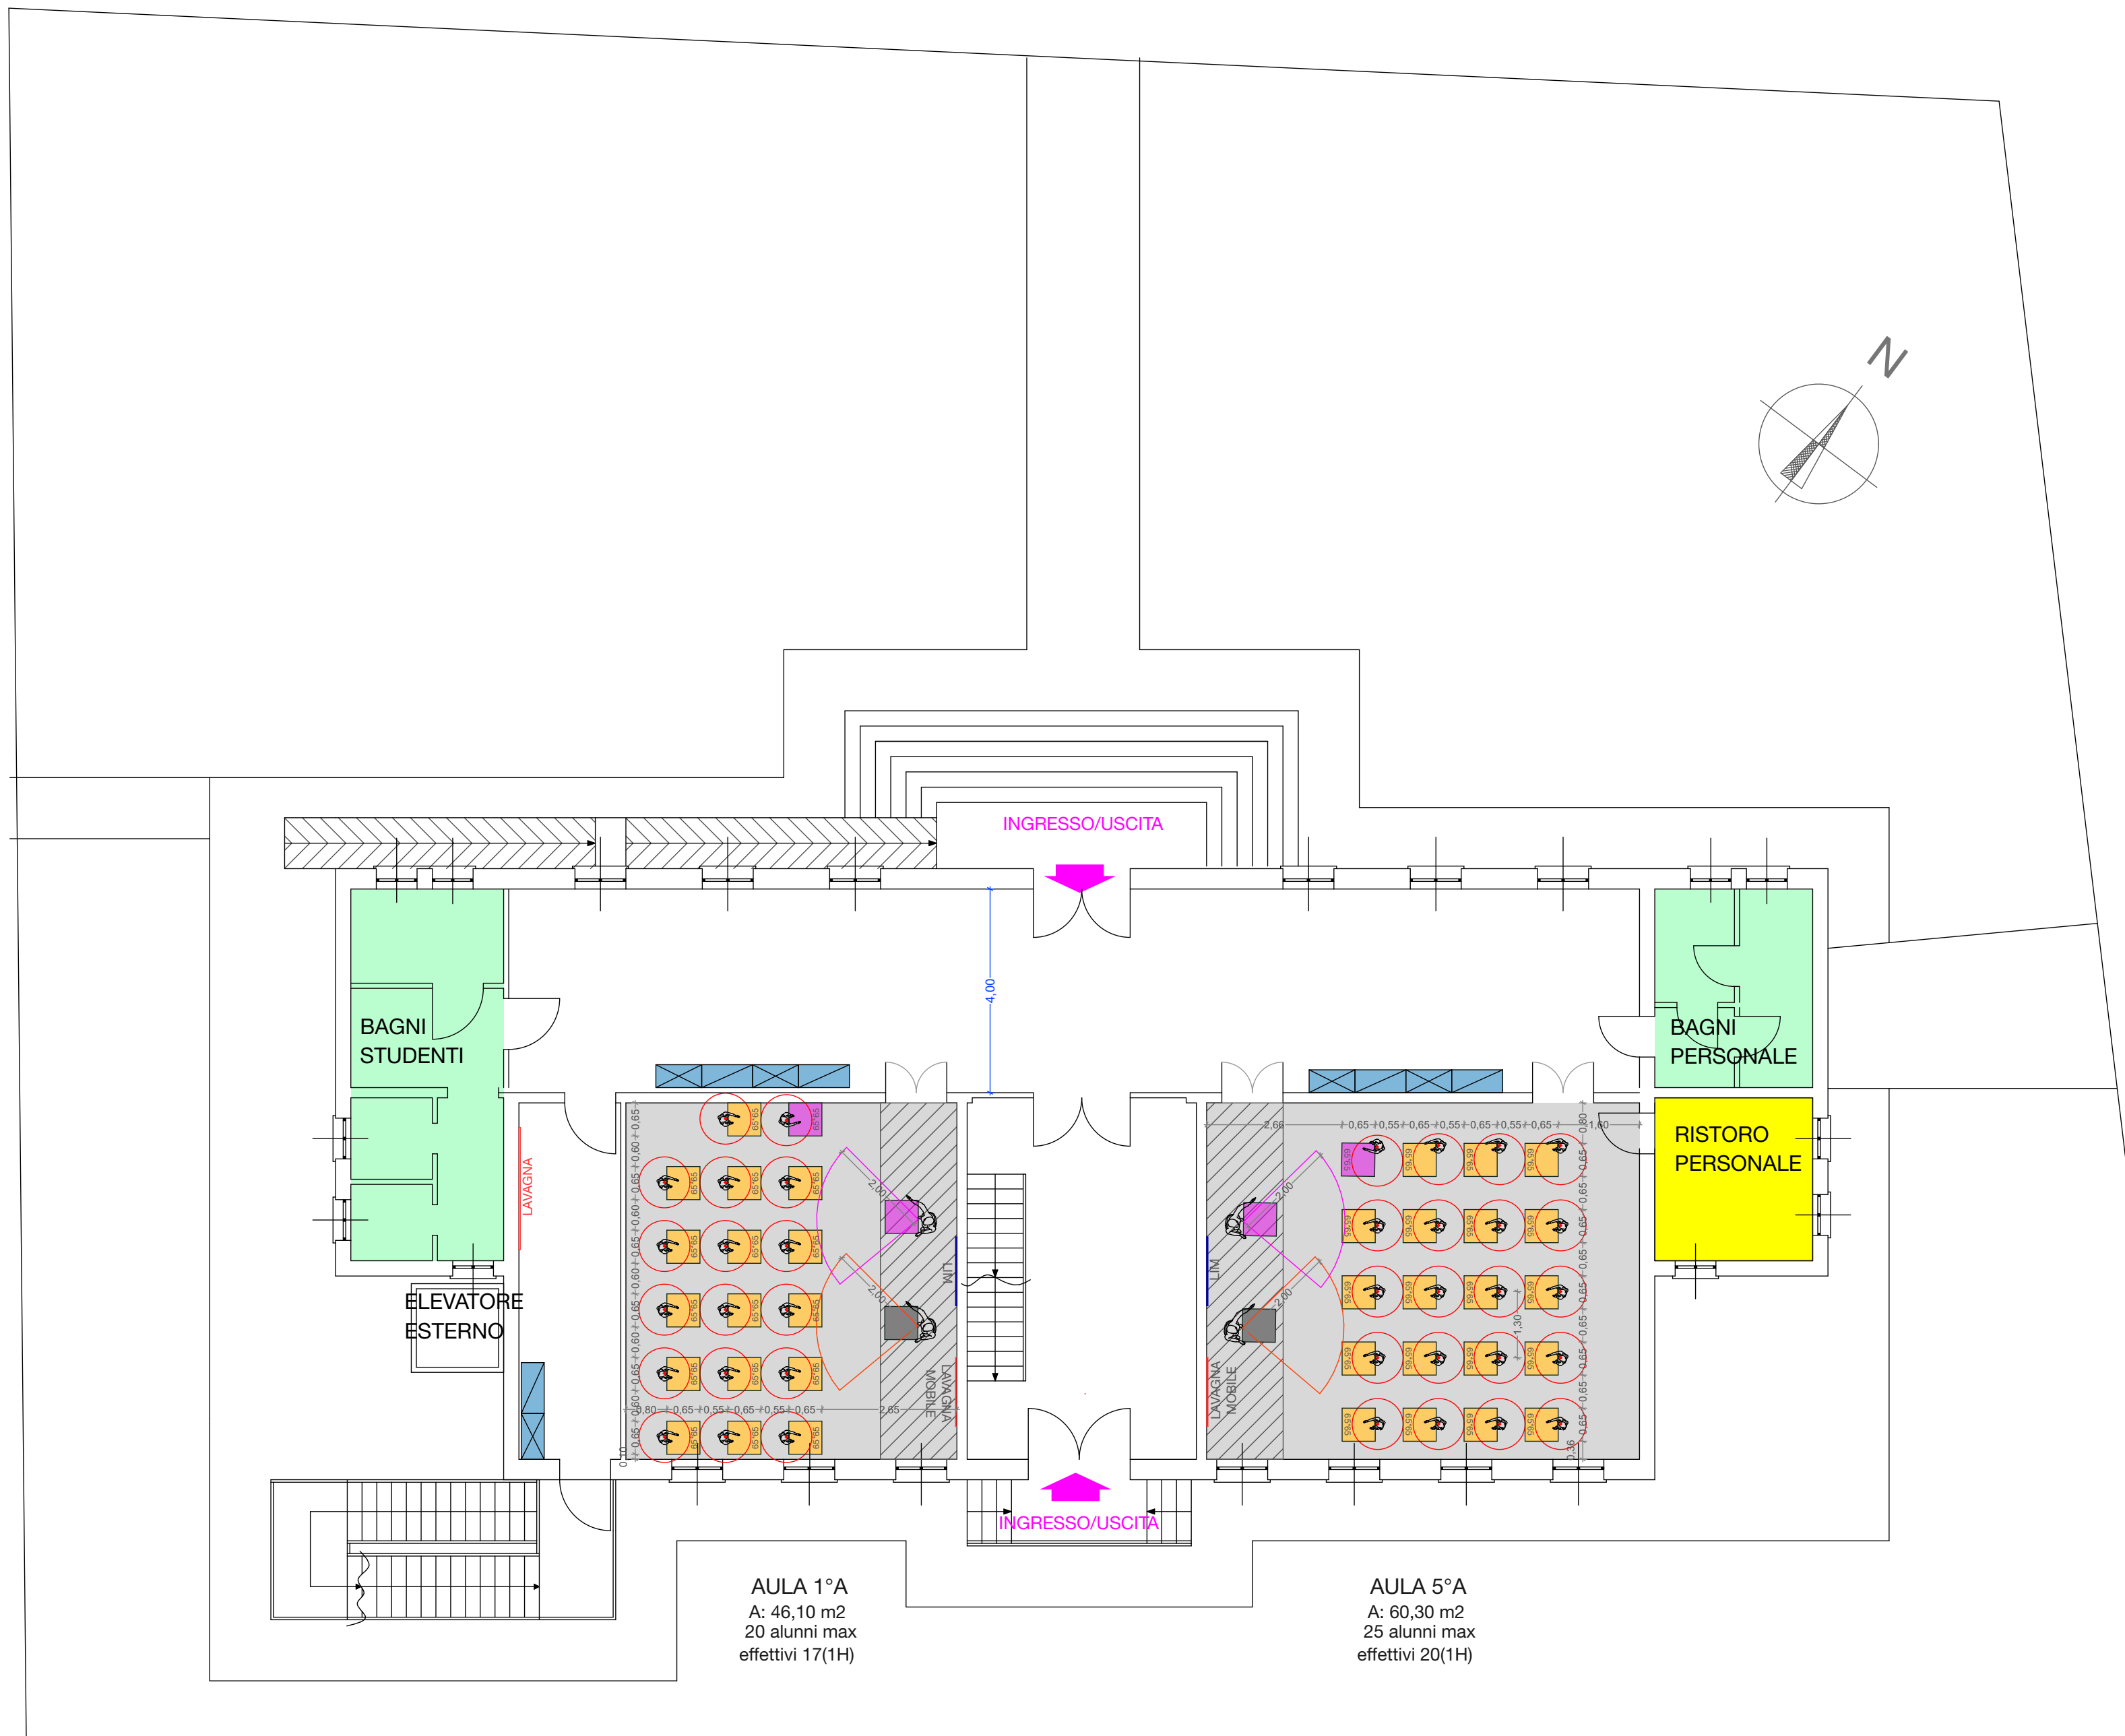

LEGENDA

- LOCALI DEL PERSONALE NON OGGETTO DI INTERVENTO
- LIM
- LAVAGNA
- DOCENTE AL TAVOLO CON INDICAZIONE DEL RAGGIO LIBERO
Evitare l'uso delle cattedre e privilegiare un tavolo piccolo per ottimizzare l'area libera e le distanze
- ALUNNO SEDUTO AL TAVOLO CON INDICAZIONE DELLO SPAZIO DI DISTANZIAMENTO
- DOCENTE DI SOSTEGNO AL TAVOLO CON INDICAZIONE DEL RAGGIO LIBERO - 2,00 M
Evitare l'uso delle cattedre e privilegiare un tavolo piccolo per ottimizzare l'area libera e le distanze
- ALUNNO CON DISABILITA' SEDUTO AL TAVOLO CON INDICAZIONE DELLO SPAZIO DI DISTANZIAMENTO
- INDICAZIONE DI EVENTUALE TAVOLO/ALUNNO OLTRE IL N. UMERO EFFETTIVO DELLA "CLASSE" INDICATA
- SPAZIO LIBERO PER LAVAGNE
- TAVOLI RETTANGOLARI DA UTILIZZARE NELL'AULA LABORATORIO
- MOBILE ARMADIO

PIANTA PIANO PRIMO

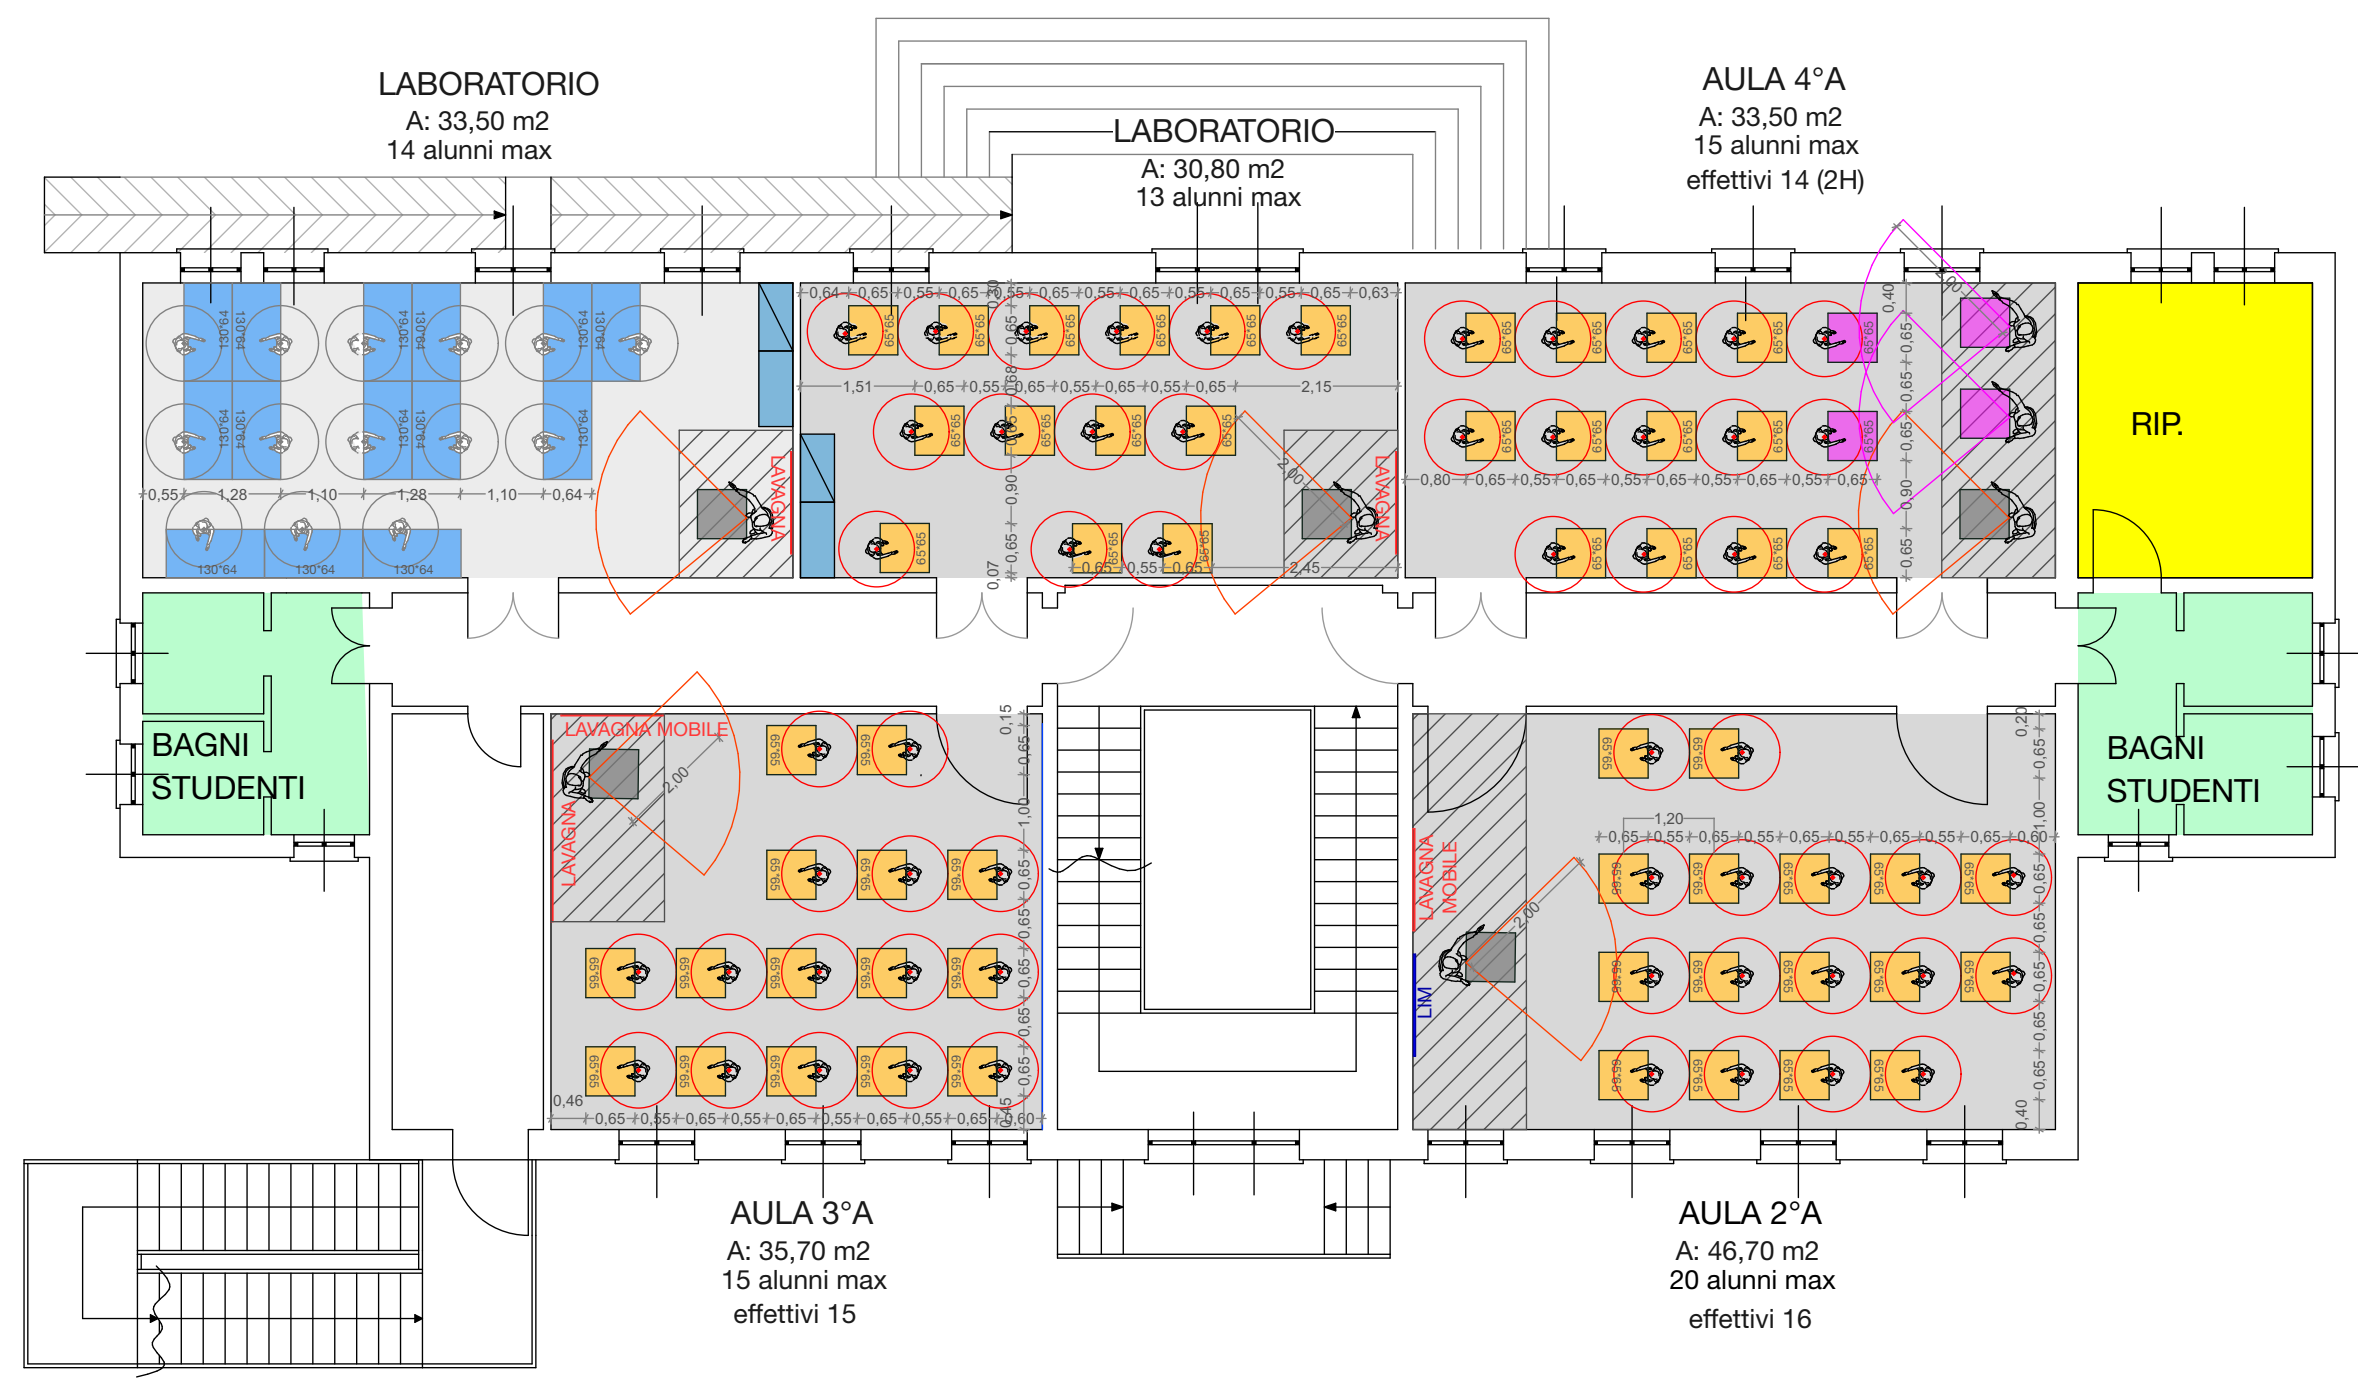

COMUNE DI SAN GIORGIO BIGARELLO

PROGETTO DI RIQUALIFICAZIONE SCUOLE PER ADEGUAMENTO ALLA NORMATIVA IN MATERIA DI DISTANZIAMENTO PER RIDUZIONE DEI RISCHI DI CONTAGIO DA COVID19

SCUOLA PRIMARIA BELGIOJOSO (GAZZO)

TAVOLA: STATO DI PROGETTO LAY OUT DELLE AULE PIANO TERRA E PRIMO PRIMO	U02
SCALA: 1:100	DATA: 05/08/2020
AGGIORNAMENTI:	
PROGETTISTA: MAZZINI MARINI ARCHITETTO <small>CELL. 3398095082 - EMAIL: RECA.MAZZINI@GMAIL.COM - P.C. MARINI.MAZZINI@COMUNICAZIONE.IT - WWW.RE.MI.IT.COM STUDIO PLESSO VIA GARIBOLDI 18 - 46100 - ARICCIONE - PD - G. MAZZINI 0545489776 - P. MARINI 02152420200 - C.A.P.C. - PD - 07729.311</small>	
COLLABORATORE: mariangela gavioli architetto <small>VIA SASSO D'ASCALETO N. 35 42034 GOTTOLIBO (MO) - P.IVA 02452710201 G.LANGESTRASSI193</small>	

Questo disegno è tutelato dai diritti d'autore. Gli utilizzi e le riproduzioni privi di autorizzazione sono vietati.