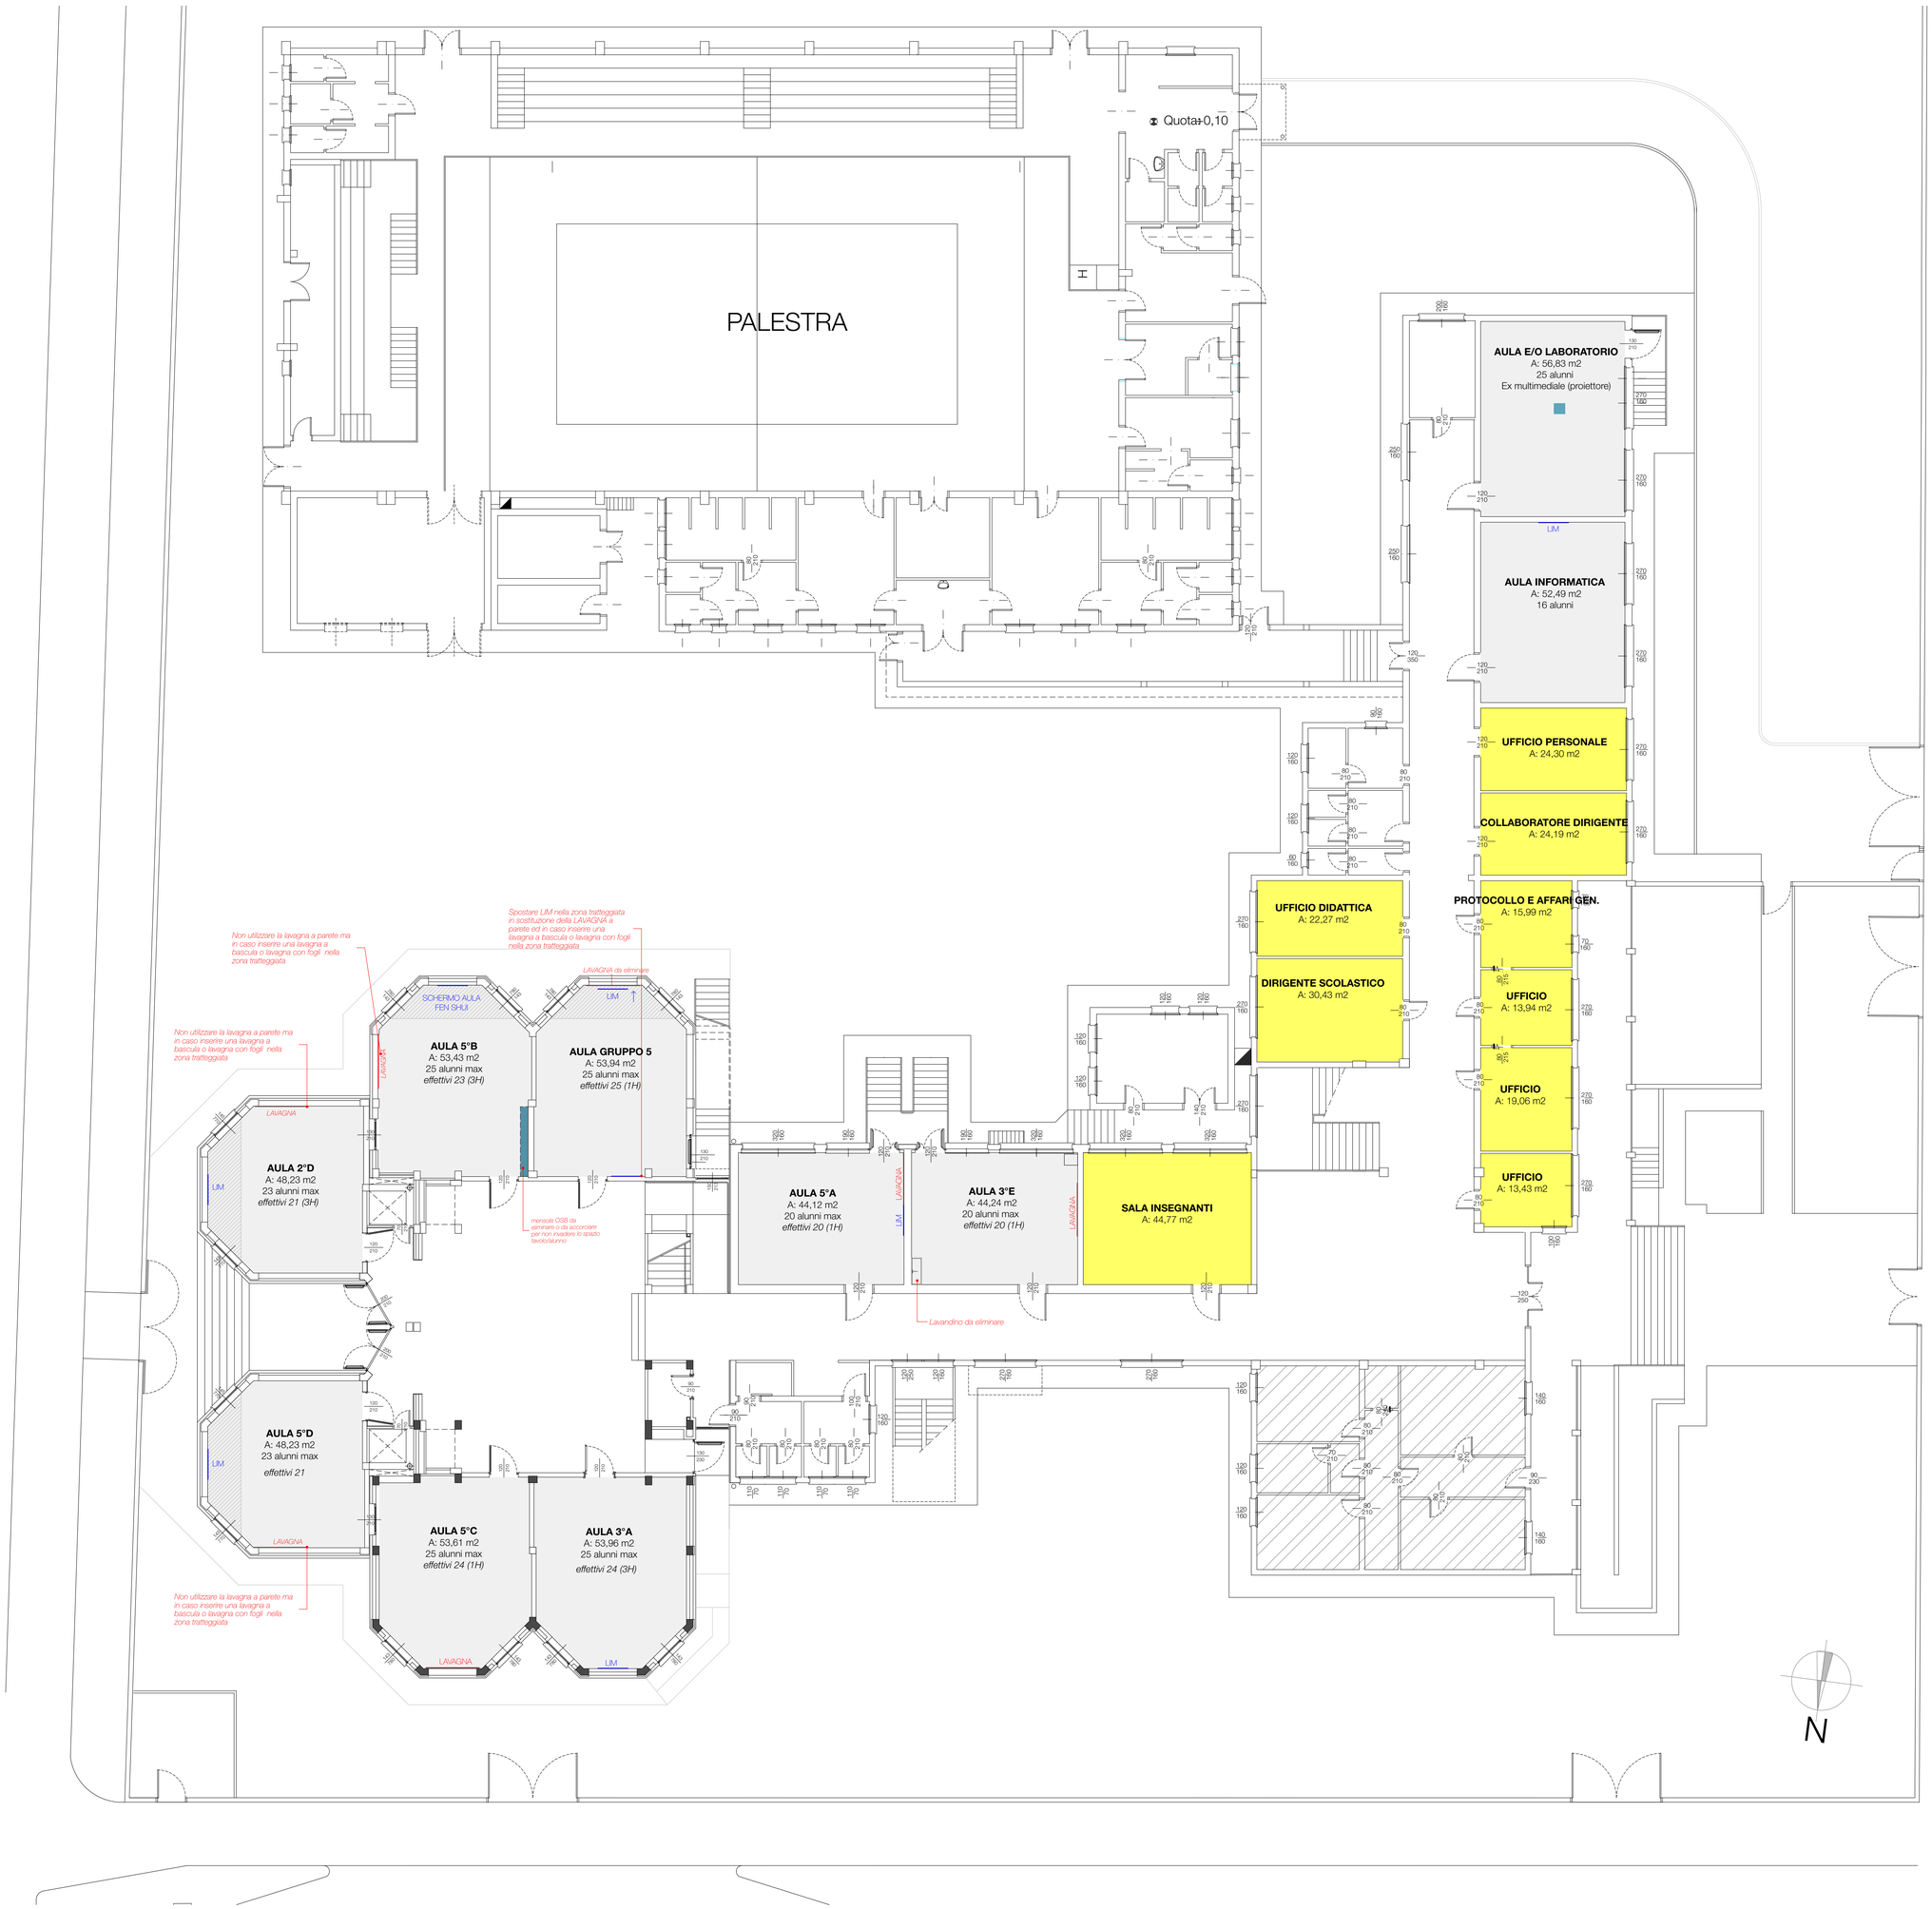

LEGENDA

- LOCALI DEL PERSONALE NON OGGETTO DI INTERVENTO
- LIM — LAVAGNA LIM
- LAVAGNA — LAVAGNA TRADIZIONALE
- PROIETTORE SALA MULTIMEDIALE
- Testo — NOTE LAVORI DA ESEGUIRE
- DEMOLIZIONI
- CANALINA PER ELETTRIFICARE AULA MUSICA

COMUNE DI SAN GIORGIO BIGARELLO

PROGETTO DI RIQUALIFICAZIONE SCUOLE PER ADEGUAMENTO ALLA NORMATIVA IN MATERIA DI DISTANZIAMENTO PER RIDUZIONE DEI RISCHI DI CONTAGIO DA COVID19

SCUOLA SECONDARIA 1° GRADO DON MILANI

TAVOLA: **STATO DI PROGETTO** | PIANO TERRA CON INDICAZIONI DEI LAVORI DA ESEGUIRE — **U03**

SCALA: 1:100 | DATA: 05/08/2020 | AGGIORNAMENTI:

PROGETTISTA

COLLABORATORE

Questo disegno è tutelato dai diritti d'autore. Gli utilizzi e le riproduzioni privi di autorizzazione sono vietati.