


LEGENDA


	PUNTO LUCE ESISTENTE NON OGGETTO DI INTERVENTO
	PUNTO LUCE OGGETTO DI RIQUALIFICAZIONE - MARCA FINEP MODELLO KALOS 50
	PUNTO LUCE OGGETTO DI RIQUALIFICAZIONE - MARCA FINEP MODELLO KALOS 50 SOSPENSIONE
	PUNTO LUCE OGGETTO DI RIQUALIFICAZIONE - MARCA OSRAM MODELLO RHM
	PUNTO LUCE OGGETTO DI RIQUALIFICAZIONE - MARCA OSRAM MODELLO RHM LED
	PUNTO LUCE OGGETTO DI RIQUALIFICAZIONE - MARCA OSRAM MODELLO RHM
	PUNTO LUCE OGGETTO DI RIQUALIFICAZIONE - MARCA EKO MODELLO P150
	PUNTO LUCE OGGETTO DI RIQUALIFICAZIONE - MARCA AEC ILLUMINAZIONE MODELLO TAD PRO
	PUNTO LUCE ESISTENTE DA SMANTELLARE
	PUNTO LUCE OGGETTO DI RIQUALIFICAZIONE - MARCA OSRAM MODELLO RHM
	PUNTO LUCE OGGETTO DI RIQUALIFICAZIONE - MARCA OSRAM MODELLO RHM
	PUNTO LUCE OGGETTO DI RIQUALIFICAZIONE - MARCA LA SEMAFORA MODELLO CVC



COMUNE DI BIGARELLO

Regione Lombardia - Provincia di Mantova
Via Gazzo, 22 - 46030 Bigarello (MN)

Progetto per la Gestione Sinergica della Pubblica Illuminazione nei Comuni Mantovani

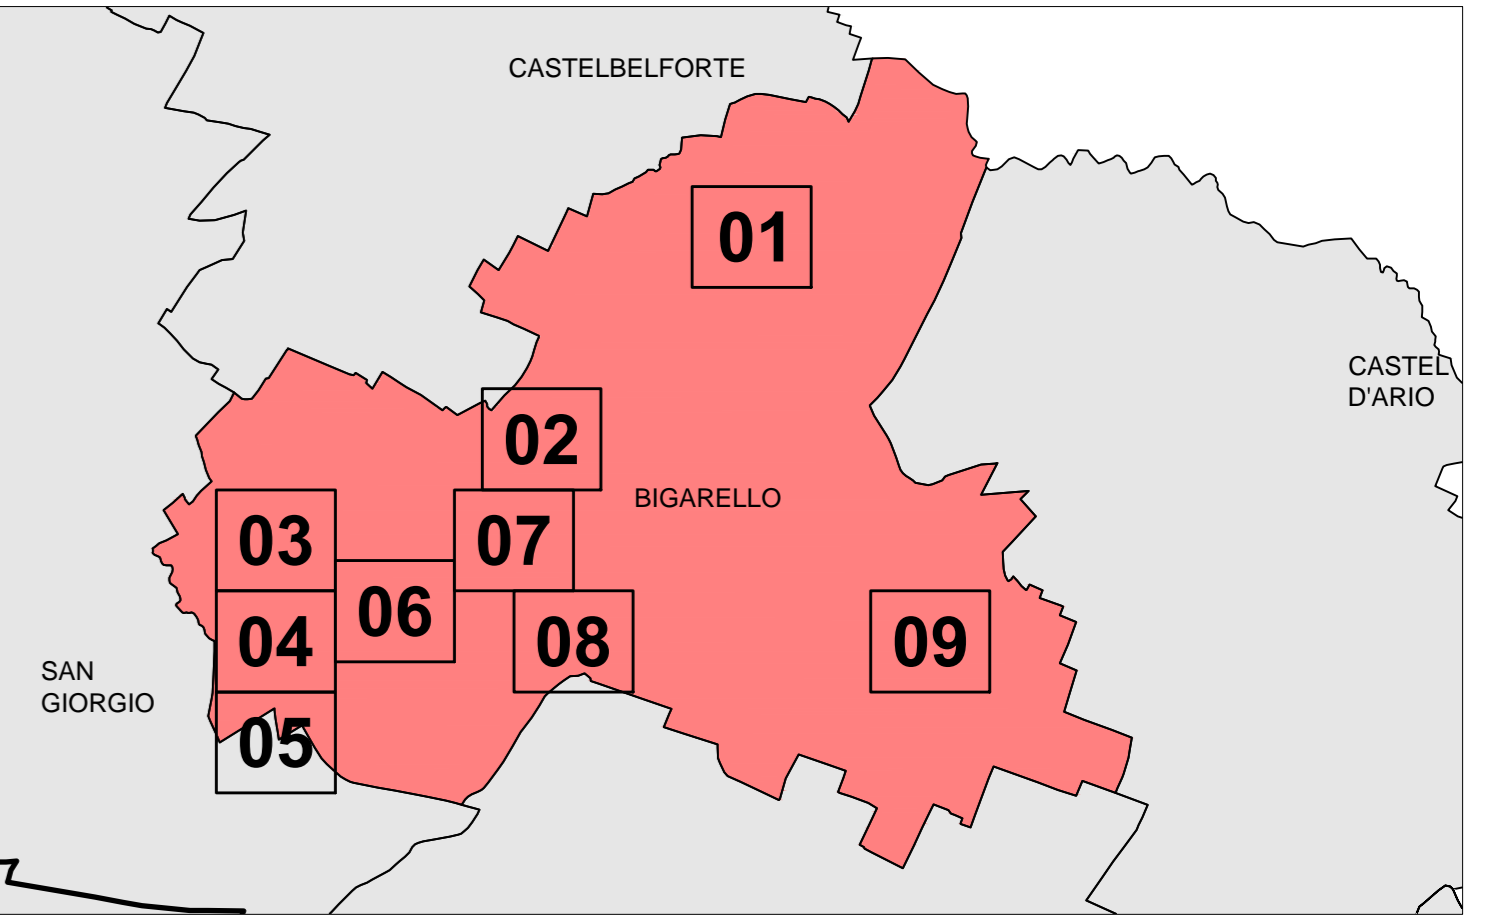

Teareteluce
Società soggetta all'attività di direzione e coordinamento di Teas spa
Sede: Spazio 3, Via Tallando, 46100 MANTOVA
Tel. 0375 412.1 - fax 0375 412.109
C.F. P.I. 01. Mantova 0238898027
REA CCIAA 248554

PER. IND. ENRICO TAINO
CONFERMA DEL LICenziAMENTO
L. 12/08/2005 n. 48
PROFESSIONISTA P.I. ENRICO TAINO

Riqualificazione Energetica ed Illuminotecnica degli Impianti di Illuminazione Pubblica di Bigarello (MN)

ELABORATO
PLANIMETRICHE CON SVILUPPO DEGLI INTERVENTI
- ZONA 2 -

TAVOLA
02
REVISIONE
00

DICEMBRE 2015 DATA
SCALA 1:1000
QUESTO DOCUMENTO È PROPRIETÀ RISERVATA DI Teareteluce S.p.A. È NON PUÒ ESSERE RIPRODOTTO, RISPEDITO, VENDUTO O TRASMESSO IN ALCUN MODO SENZA LA SCRITTA AUTORIZZAZIONE DELLA SOCIETÀ.