




LEGENDA


	PUNTO LUCE ESISTENTE NON OGGETTO DI INTERVENTO
	PUNTO LUCE OGGETTO DI RIQUALIFICAZIONE - MARCA FIVEP MODELLO KALOS SP
	PUNTO LUCE OGGETTO DI RIQUALIFICAZIONE - MARCA FIVEP MODELLO KALOS A SOSPENSIONE
	PUNTO LUCE OGGETTO DI RIQUALIFICAZIONE - MARCA OSRAM MODELLO HPM
	PUNTO LUCE OGGETTO DI RIQUALIFICAZIONE - MARCA OSRAM MODELLO SPD LED
	PUNTO LUCE OGGETTO DI RIQUALIFICAZIONE - MARCA OSRAM MODELLO HPM
	PUNTO LUCE OGGETTO DI RIQUALIFICAZIONE - MARCA EKO MODELLO P150
	PUNTO LUCE OGGETTO DI RIQUALIFICAZIONE - MARCA AEO ILLUMINAZIONE MODELLO TAD PRO
	PUNTO LUCE ESISTENTE DA SMANTELLARE
	PUNTO LUCE OGGETTO DI RIQUALIFICAZIONE - MARCA OSRAM MODELLO TDM
	PUNTO LUCE OGGETTO DI RIQUALIFICAZIONE - MARCA OSRAM MODELLO TDM
	PUNTO LUCE OGGETTO DI RIQUALIFICAZIONE - MARCA LA SEMFORICA MODELLO CVC



COMUNE DI BIGARELLO

Regione Lombardia - Provincia di Mantova
Via Gazzo, 22 - 46030 Bigarello (MN)

Progetto per la Gestione Sinergica della Pubblica Illuminazione nei Comuni Mantovani

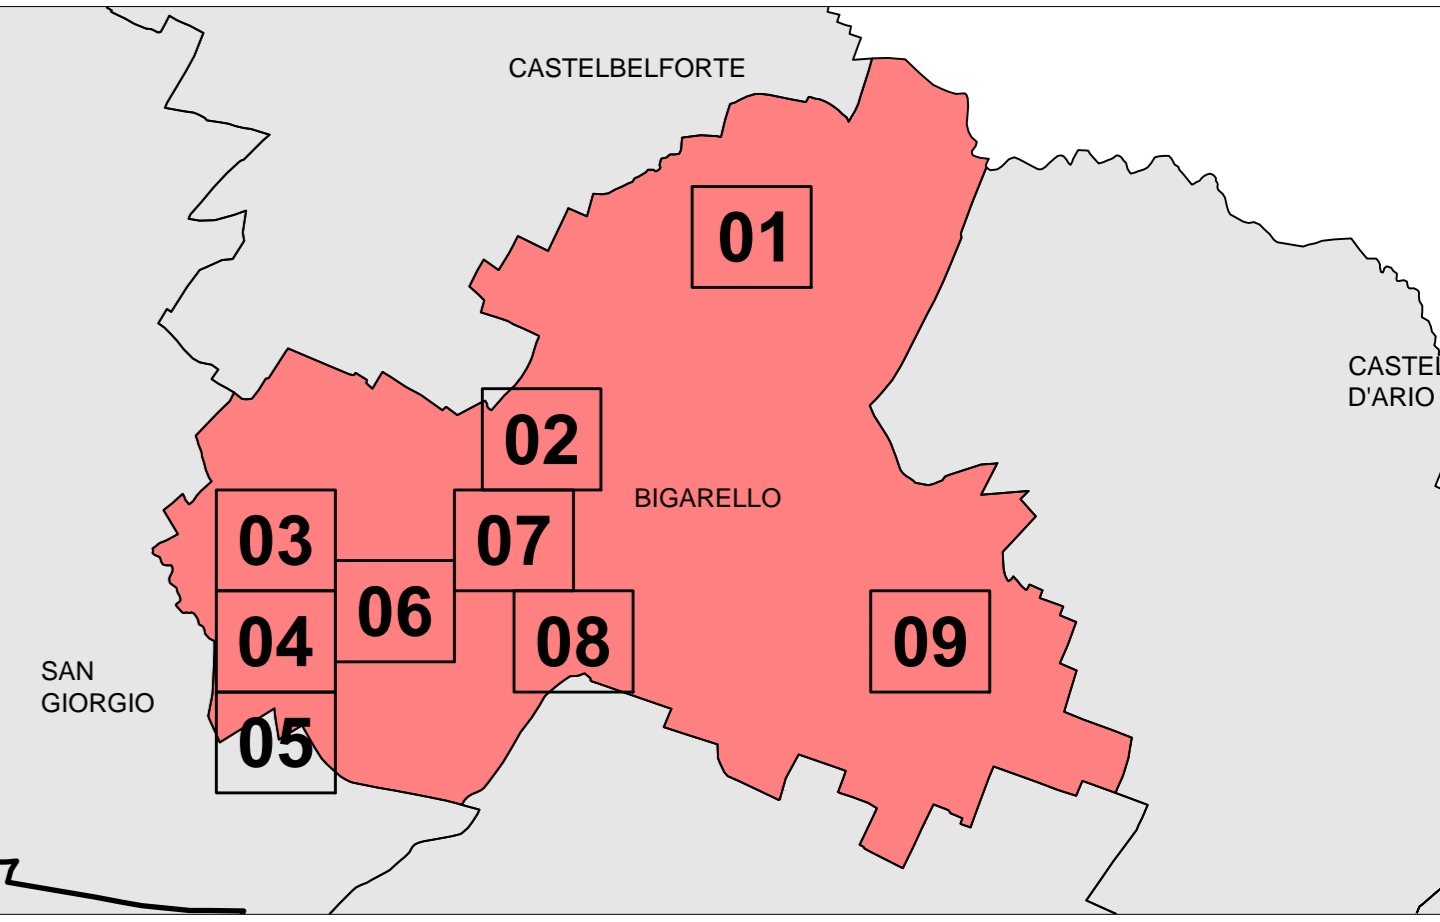

Teareteluce
Società soggetta all'attività di direzione e coordinamento di Teas spa
Sede: Spini, 3, Via Tallando - 46100 MANTOVA
Tel. 0375 412.1 - fax 0375 412.109
C.F. P.I. 01. Mantova 0238989027
REA CCIAA 248554

PER. IND. ENRICO TAINO
CONFERMA DEL LICenziAMENTO
CANTIERE PER LA REALIZZAZIONE DEL PROGETTO

IL PROFESSIONISTA
P.I. ENRICO TAINO

Riqualificazione Energetica ed Illuminotecnica degli Impianti di Illuminazione Pubblica di Bigarello (MN)

ELABORATO
PLANIMETRICHE CON SVILUPPO DEGLI INTERVENTI
- ZONA 3 -

TAVOLA
03
REVISIONE
00

DATA
DICEMBRE 2015

QUESTO DOCUMENTO È PROPRIETÀ RISERVATA DI Teareteluce s.p.a. E NON PUÒ ESSERE RIPRODOTTO, RICEPITO, SPEDITO, TRASMESSO, TRAMISSE, COMUNICATO, DIFFUSO, RENDUTO PUBBLICAMENTE ACCESSIBILE, REPRODUZIONE, DISTRIBUZIONE, VENDITA, CONCESSIONE IN USO, O IN ALTRA MODO SENZA LA SCRITTA AUTORIZZAZIONE DELLA Teareteluce s.p.a.

SCALA
1:1000