




LEGENDA


	PUNTO LUCE ESISTENTE NON OGGETTO DI INTERVENTO
	PUNTO LUCE OGGETTO DI RIQUALIFICAZIONE - MARCA FINEP MODELLO KALOS SP
	PUNTO LUCE OGGETTO DI RIQUALIFICAZIONE - MARCA FINEP MODELLO KALOS SOSPENSIONE
	PUNTO LUCE OGGETTO DI RIQUALIFICAZIONE - MARCA OSRAM MODELLO HPM
	PUNTO LUCE OGGETTO DI RIQUALIFICAZIONE - MARCA OSRAM MODELLO HPM LED
	PUNTO LUCE OGGETTO DI RIQUALIFICAZIONE - MARCA SHERI MODELLO HMO
	PUNTO LUCE OGGETTO DI RIQUALIFICAZIONE - MARCA EKO MODELLO P150
	PUNTO LUCE OGGETTO DI RIQUALIFICAZIONE - MARCA AEO ILLUMINAZIONE MODELLO TAD PRO
	PUNTO LUCE ESISTENTE DA SMANTELLARE
	PUNTO LUCE OGGETTO DI RIQUALIFICAZIONE - MARCA OSRAM MODELLO TDM
	PUNTO LUCE OGGETTO DI RIQUALIFICAZIONE - MARCA OSRAM MODELLO TDM
	PUNTO LUCE OGGETTO DI RIQUALIFICAZIONE - MARCA LA SEMFORICA MODELLO CIVE



COMUNE DI BIGARELLO

Regione Lombardia - Provincia di Mantova
Via Gazzo, 22 - 46030 Bigarello (MN)

Progetto per la Gestione Sinergica della Pubblica Illuminazione nei Comuni Mantovani

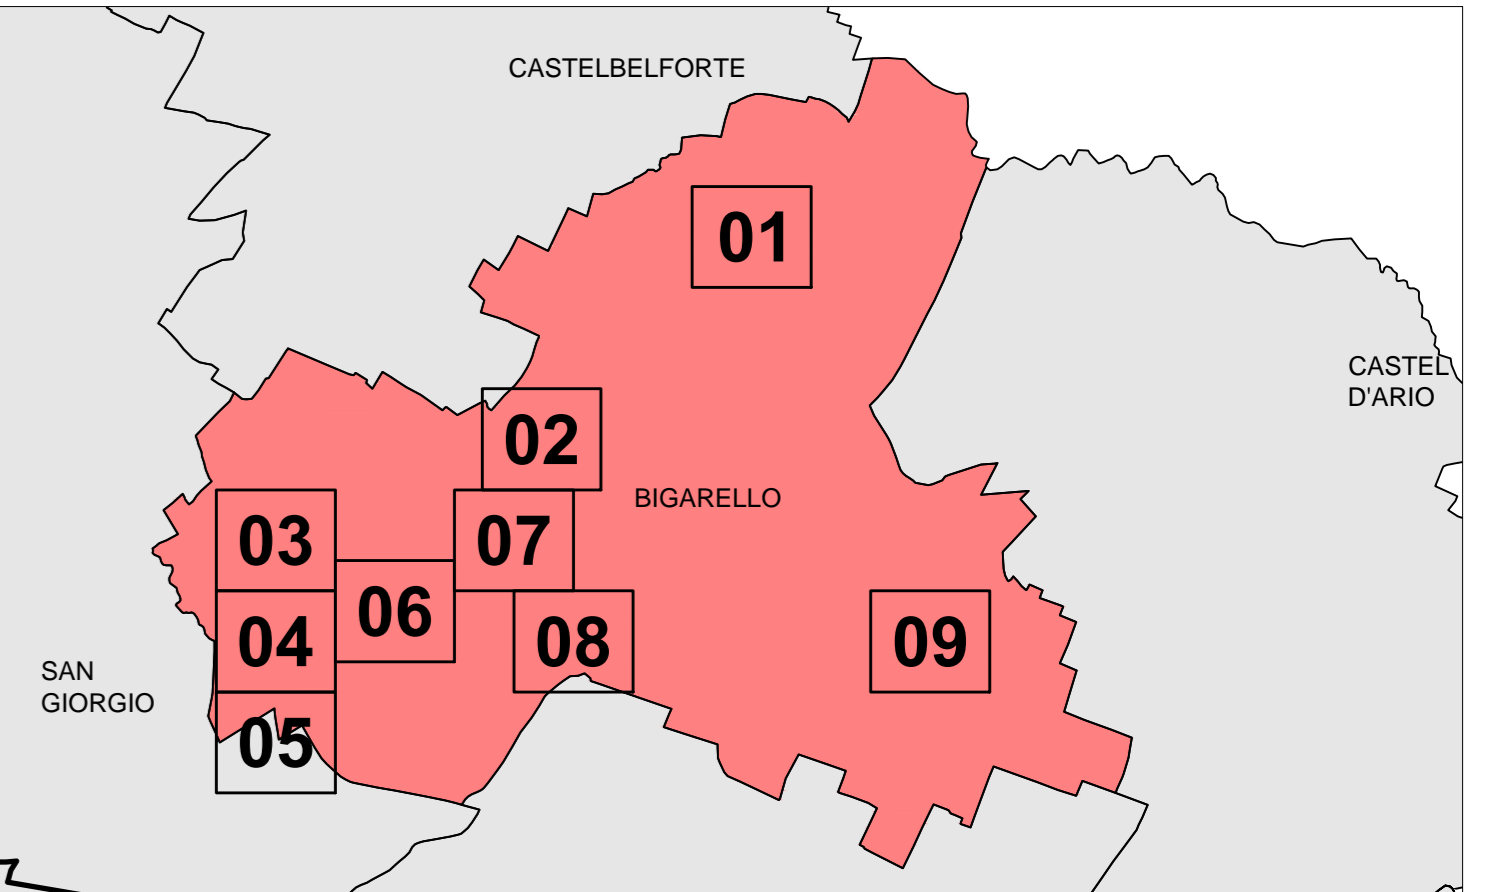

Società soggetta all'attività di direzione e coordinamento di Teatreluce s.p.a. - Via Tallero 1 - 46100 MANTOVA
tel. 0375 412.1 - fax 0375 412.109
C.F. P.I. 01.18107010238
REA CCIAA 248554

PER. IND.
ENRICO TAINO
PROFESSIONISTA
P.I. ENRICO TAINO

Riqualficazione Energetica ed Illuminotecnica degli Impianti di Illuminazione Pubblica di Bigarello (MN)

ELABORATO: PLANIMETRICHE CON SVILUPPO DEGLI INTERVENTI - ZONA 4 -

DATA: DICEMBRE 2015

SCALA: 1:1000

REVISIONE: 00

TAVOLA
04

QUESTO DOCUMENTO È PROPRITÀ DI Teatreluce s.p.a. È VIETATA LA RIPRODUZIONE, L'USO O LA TRASMISSIONE IN QUALSIASI FORMA E CON QUALSIASI METODO, ANCHE SE A SCOPO DI RICERCA SCIENTIFICA.