




LEGENDA


	PUNTO LUCE ESISTENTE NON OGGETTO DI INTERVENTO
	PUNTO LUCE OGGETTO DI RIQUALIFICAZIONE - MARCA FINEP MODELLO KALOS 50
	PUNTO LUCE OGGETTO DI RIQUALIFICAZIONE - MARCA FINEP MODELLO KALOS 30 SOSPENSIONE
	PUNTO LUCE OGGETTO DI RIQUALIFICAZIONE - MARCA OSRAM MODELLO RMR
	PUNTO LUCE OGGETTO DI RIQUALIFICAZIONE - MARCA OSRAM MODELLO P10 LED
	PUNTO LUCE OGGETTO DI RIQUALIFICAZIONE - MARCA OSRAM MODELLO M80
	PUNTO LUCE OGGETTO DI RIQUALIFICAZIONE - MARCA EKO MODELLO P150
	PUNTO LUCE OGGETTO DI RIQUALIFICAZIONE - MARCA AEO ILLUMINAZIONE MODELLO T40 PRO
	PUNTO LUCE ESISTENTE DA SMANTELLARE
	PUNTO LUCE OGGETTO DI RIQUALIFICAZIONE - MARCA OSRAM MODELLO TRM
	PUNTO LUCE OGGETTO DI RIQUALIFICAZIONE - MARCA OSRAM MODELLO P10
	PUNTO LUCE OGGETTO DI RIQUALIFICAZIONE - MARCA LA SEMAFORA MODELLO CV2



COMUNE DI BIGARELLO

Regione Lombardia - Provincia di Mantova
Via Gazzo, 22 - 46030 Bigarello (MN)

Progetto per la Gestione Sinergica della Pubblica Illuminazione nei Comuni Mantovani

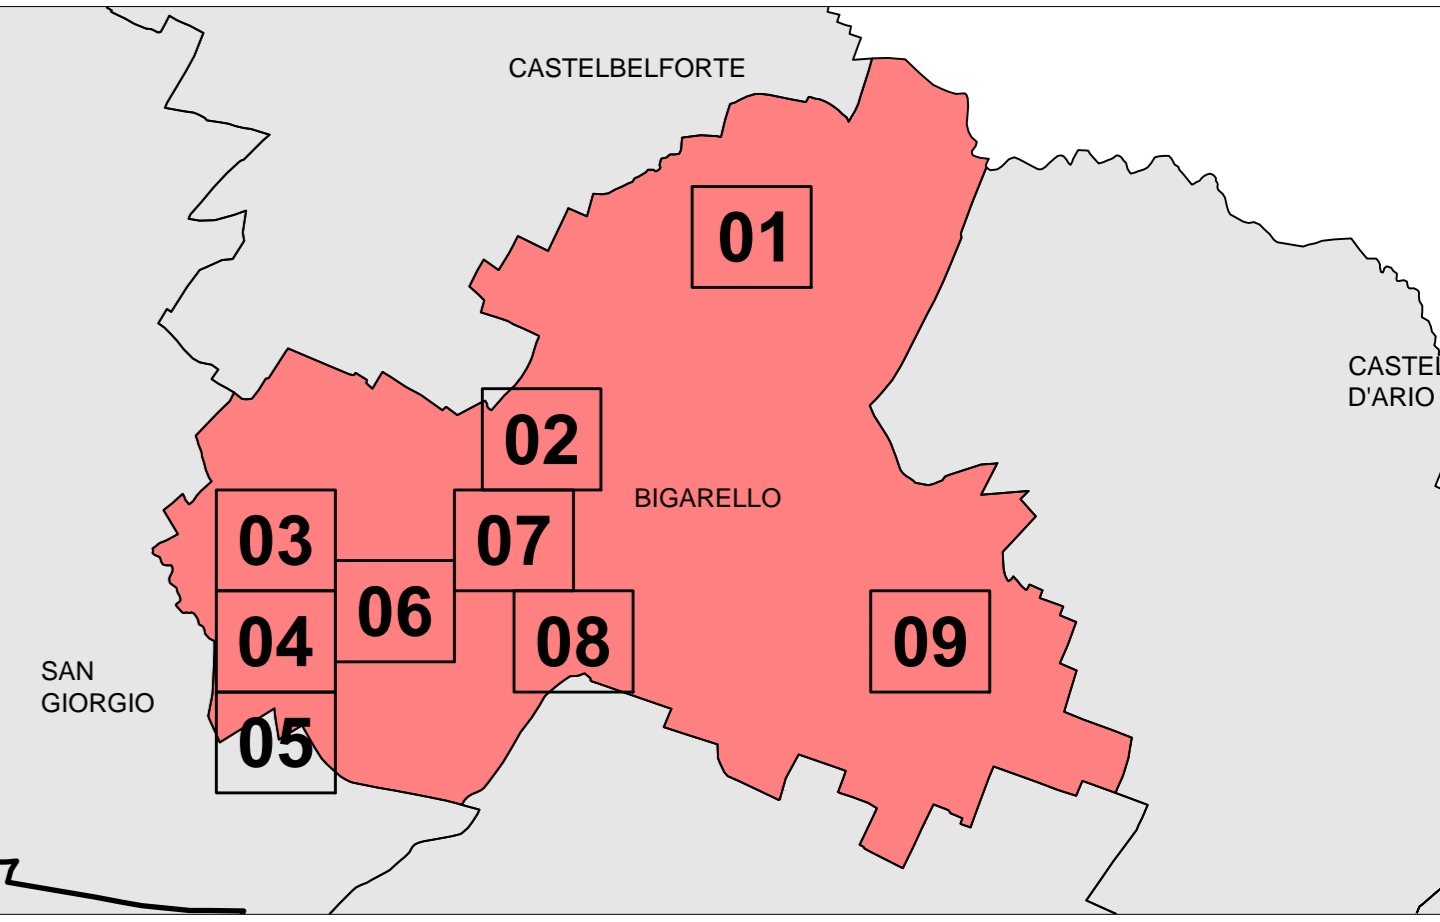

Società soggetta all'attività di direzione e coordinamento di Teatreluce s.p.a. - Sede Sociale: 3, Via Tallando - 46100 MANTOVA - tel. 0375 412.1 - fax 0375 412.109 - C.F. P.I. 01. Mantova 0238989027 - REA CCIAA 248554

PER. IND. ENRICO TAINO
CONFERMA DEL 12/12/2015

IL PROFESSIONISTA
P.I. ENRICO TAINO

Riqualificazione Energetica ed Illuminotecnica degli Impianti di Illuminazione Pubblica di Bigarello (MN)

ELABORATO
PLANIMETRICHE CON SVILUPPO DEGLI INTERVENTI
- ZONA 5 -

TAVOLA
05
REVISIONE
00

DATA
DICEMBRE 2015 | SCALA
1:1000

QUESTO DOCUMENTO È PROPRIETÀ DI Teatreluce s.p.a. E NON PUÒ ESSERE RIPRODOTTO, RISPEDITO, RICEVUTO, VENDUTO, TRASMESSO, COMUNICATO, DIFFUSO, RENDUTO PUBBLICAMENTE ACCESSIBILE, O UTILIZZATO IN QUALSIASI MODO SENZA LA SCRITTA AUTORIZZAZIONE DI Teatreluce s.p.a.