


**LEGENDA**


	PUNTO LUCE ESISTENTE NON OGGETTO DI INTERVENTO
	PUNTO LUCE OGGETTO DI RIQUALIFICAZIONE - MARCA FINEP MODELLO KALOS SP
	PUNTO LUCE OGGETTO DI RIQUALIFICAZIONE - MARCA FINEP MODELLO KALOS A SOSPENSIONE
	PUNTO LUCE OGGETTO DI RIQUALIFICAZIONE - MARCA OSARIN MODELLO RDM
	PUNTO LUCE OGGETTO DI RIQUALIFICAZIONE - MARCA OSARIN MODELLO SPD LED
	PUNTO LUCE OGGETTO DI RIQUALIFICAZIONE - MARCA SIAFERI MODELLO M80
	PUNTO LUCE OGGETTO DI RIQUALIFICAZIONE - MARCA EMO MODELLO P150
	PUNTO LUCE OGGETTO DI RIQUALIFICAZIONE - MARCA AEO ILLUMINAZIONE MODELLO TAD PRO
	PUNTO LUCE ESISTENTE DA SMANTELLARE
	PUNTO LUCE OGGETTO DI RIQUALIFICAZIONE - MARCA OSARIN MODELLO TDM
	PUNTO LUCE OGGETTO DI RIQUALIFICAZIONE - MARCA OSARIN MODELLO PRO
	PUNTO LUCE OGGETTO DI RIQUALIFICAZIONE - MARCA LA SEMFORICA MODELLO CIVE




## COMUNE DI BIGARELLO

Regione Lombardia - Provincia di Mantova  
Via Gazzo, 22 - 46030 Bigarello (MN)

### Progetto per la Gestione Sinergica della Pubblica Illuminazione nei Comuni Mantovani

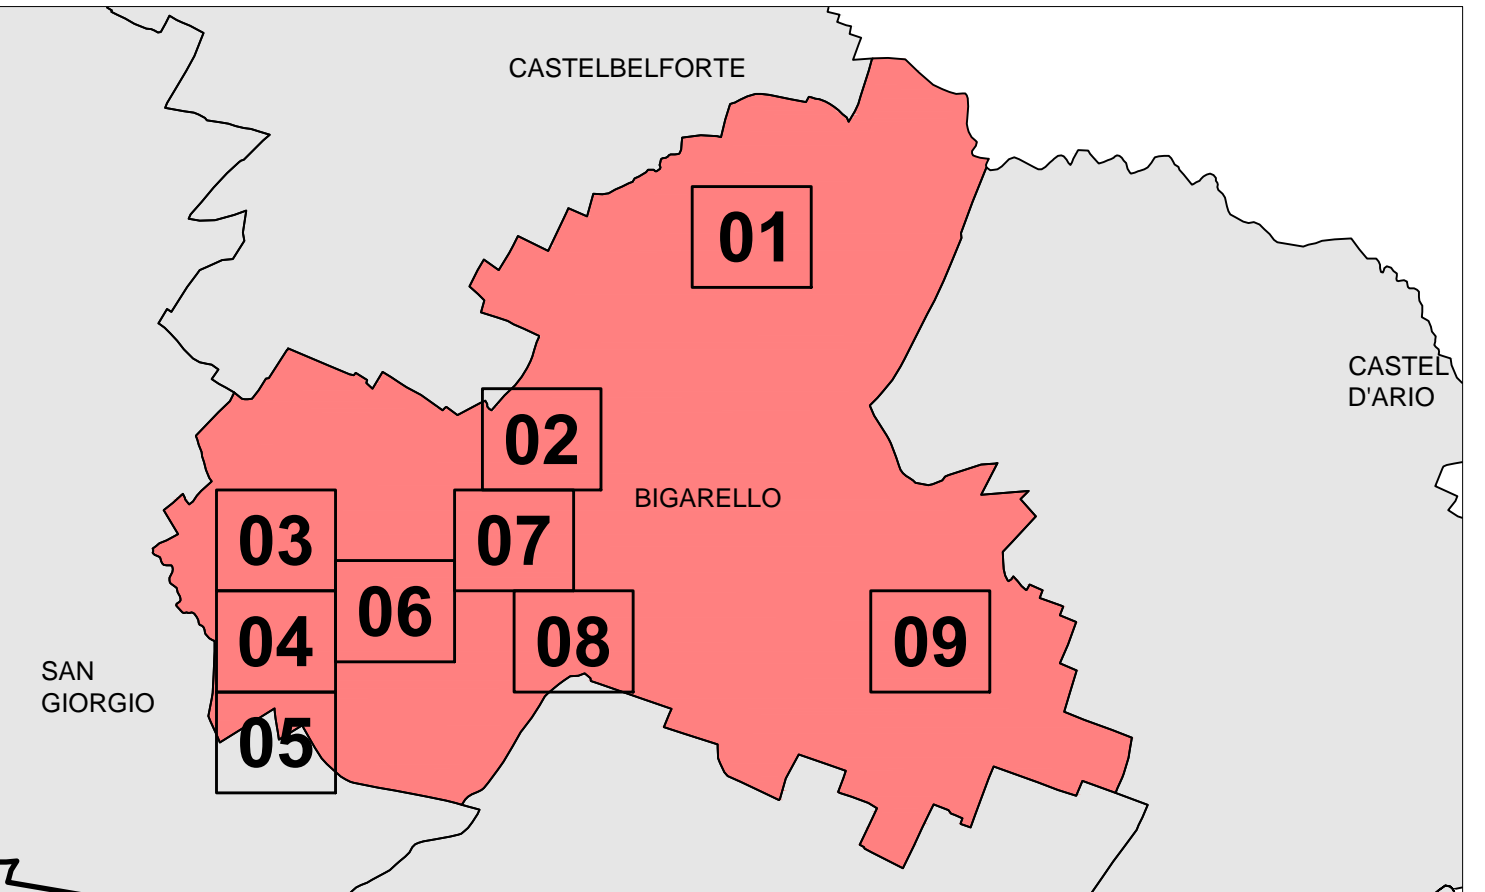

Società soggetta all'attività di direzione e coordinamento di Teatreluce s.p.a. - Via Tullio - 46100 MANTOVA - tel. 0375 412.1 - fax 0375 412.109 - C.F. P.I. 01. Mantova 02389890207 - REA CCIAA 248554



IL PROFESSIONISTA  
P.I. ENRICO TAINO

Riqualificazione Energetica ed Illuminotecnica degli Impianti di Illuminazione Pubblica di Bigarello (MN)

ELABORATO  
PLANIMETRICHE CON SVILUPPO DEGLI INTERVENTI  
- ZONA 6 -

DATA  
**DICEMBRE 2015**

SCALA  
**1:1000**

REVISIONE  
**00**

TAVOLA  
**06**

QUESTO DOCUMENTO È PROPRIETÀ RISERVATA DI Teatreluce s.p.a. E NON PUÒ ESSERE RIPRODOTTO, RISPEDITO O TRASMESSO IN ALCUN MODO SENZA LA NOSTRA AUTORIZZAZIONE SCRITTA.