


**LEGENDA**


	PUNTO LUCE ESISTENTE NON OGGETTO DI INTERVENTO
	PUNTO LUCE OGGETTO DI RIQUALIFICAZIONE - MARCA FINEP MODELLO KALOS SP
	PUNTO LUCE OGGETTO DI RIQUALIFICAZIONE - MARCA FINEP MODELLO KALOS SOSPENSIONE
	PUNTO LUCE OGGETTO DI RIQUALIFICAZIONE - MARCA OSRAM MODELLO RHM
	PUNTO LUCE OGGETTO DI RIQUALIFICAZIONE - MARCA OSRAM MODELLO RHM LED
	PUNTO LUCE OGGETTO DI RIQUALIFICAZIONE - MARCA SARTORI MODELLO SMO
	PUNTO LUCE OGGETTO DI RIQUALIFICAZIONE - MARCA EKO MODELLO P150
	PUNTO LUCE OGGETTO DI RIQUALIFICAZIONE - MARCA AEO ILLUMINAZIONE MODELLO TAD PRO
	PUNTO LUCE ESISTENTE DA SVAFFIARE
	PUNTO LUCE OGGETTO DI RIQUALIFICAZIONE - MARCA OSRAM MODELLO TRM
	PUNTO LUCE OGGETTO DI RIQUALIFICAZIONE - MARCA OSRAM MODELLO TRM
	PUNTO LUCE OGGETTO DI RIQUALIFICAZIONE - MARCA LA SEMAFORA MODELLO CVC



## COMUNE DI BIGARELLO

Regione Lombardia - Provincia di Mantova  
Via Gazzo, 22 - 46030 Bigarello (MN)

### Progetto per la Gestione Sinergica della Pubblica Illuminazione nei Comuni Mantovani

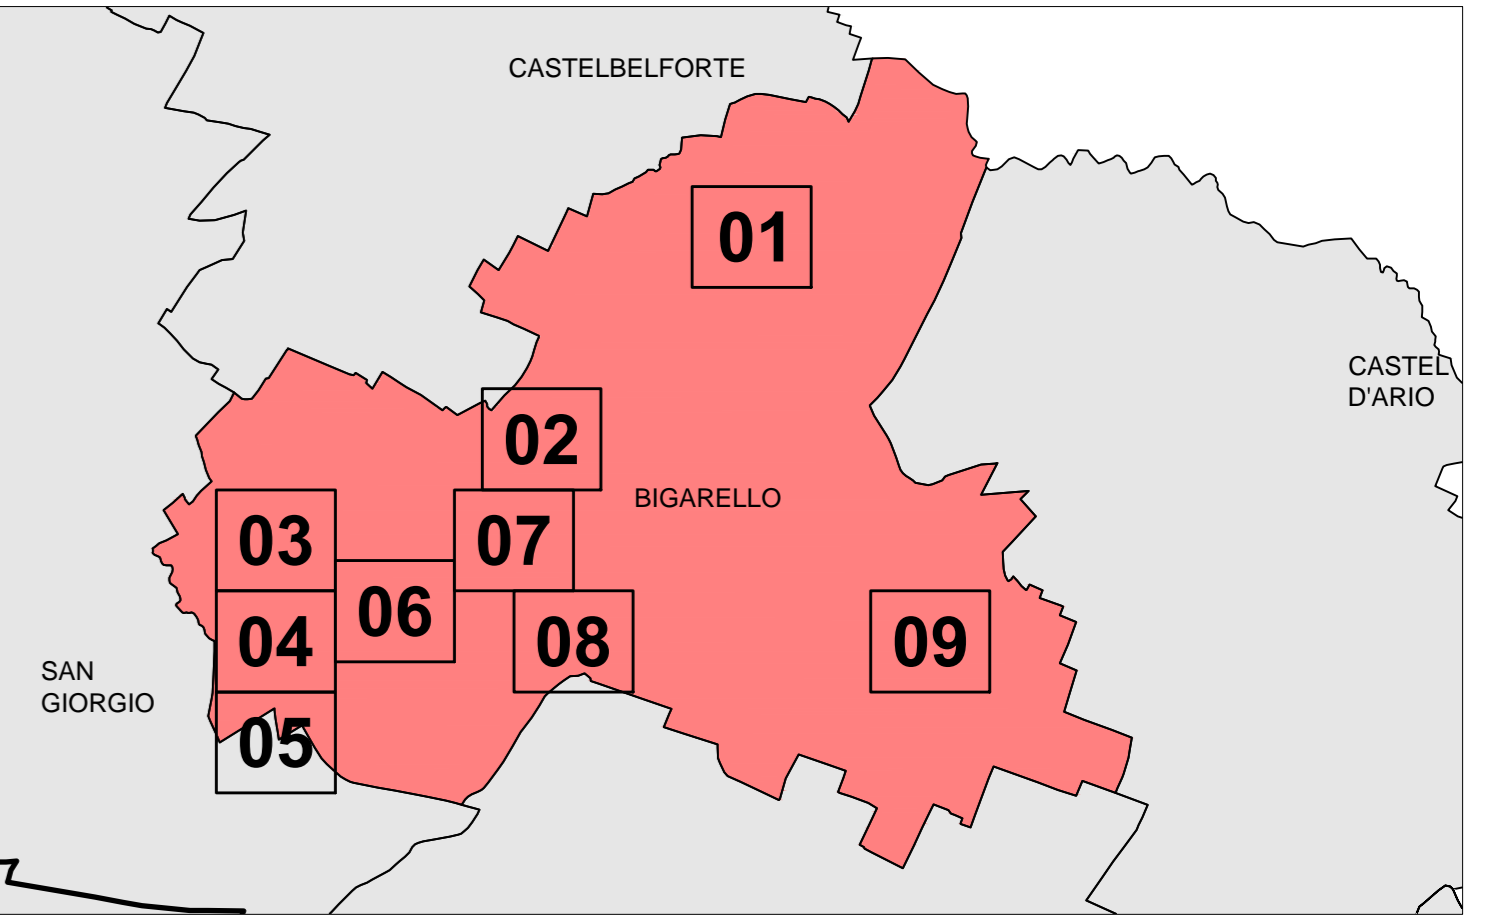

Società soggetta all'attività di direzione e coordinamento di Teatreluce s.p.a.  
Sede: 03021 - Via Tallarico - 46100 MANTOVA  
Tel. 0375 412.1 - fax 0375 412.109  
C.F. P.I. 01.181800401 - Partita IVA 02388980207  
REA CCIAA 248954

**PER. IND. ENRICO TAINO**  
CONFERMA DI ATTIVITÀ PROFESSIONALE  
P. ING. ENRICO TAINO  
P. ING. ENRICO TAINO

Riqualificazione Energetica ed Illuminotecnica degli Impianti di Illuminazione Pubblica di Bigarello (MN)

ELABORATO: PLANIMETRICHE CON SVILUPPO DEGLI INTERVENTI - ZONA 7 -

TAVOLA **07**

SCALA: DATA: DICEMBRE 2015 1:1000 REVISIONE: 00

QUESTO DOCUMENTO È PROPRIETÀ DI Teatreluce s.p.a. È vietata espressamente la ristampa o l'uso non autorizzato senza permesso scritto dalla Teatreluce s.p.a.