


LEGENDA


	PUNTO LUCE ESISTENTE NON OGGETTO DI INTERVENTO
	PUNTO LUCE OGGETTO DI RIQUALIFICAZIONE - MARCA FINEP MODELLO KALOS SP
	PUNTO LUCE OGGETTO DI RIQUALIFICAZIONE - MARCA FINEP MODELLO KALOS A SOSPENSIONE
	PUNTO LUCE OGGETTO DI RIQUALIFICAZIONE - MARCA OSARBI MODELLO RDM
	PUNTO LUCE OGGETTO DI RIQUALIFICAZIONE - MARCA OSARBI MODELLO RDM LED
	PUNTO LUCE OGGETTO DI RIQUALIFICAZIONE - MARCA OSARBI MODELLO RDM
	PUNTO LUCE OGGETTO DI RIQUALIFICAZIONE - MARCA EMO MODELLO P150
	PUNTO LUCE OGGETTO DI RIQUALIFICAZIONE - MARCA AEO ILLUMINAZIONE MODELLO TAD PRO
	PUNTO LUCE ESISTENTE DA SMANTELLARE
	PUNTO LUCE OGGETTO DI RIQUALIFICAZIONE - MARCA OSARBI MODELLO RDM
	PUNTO LUCE OGGETTO DI RIQUALIFICAZIONE - MARCA OSARBI MODELLO RDM
	PUNTO LUCE OGGETTO DI RIQUALIFICAZIONE - MARCA LA SEMFORICA MODELLO CIVE



COMUNE DI BIGARELLO

Regione Lombardia - Provincia di Mantova
Via Gazzo, 22 - 46030 Bigarello (MN)

Progetto per la Gestione Sinergica della Pubblica Illuminazione nei Comuni Mantovani

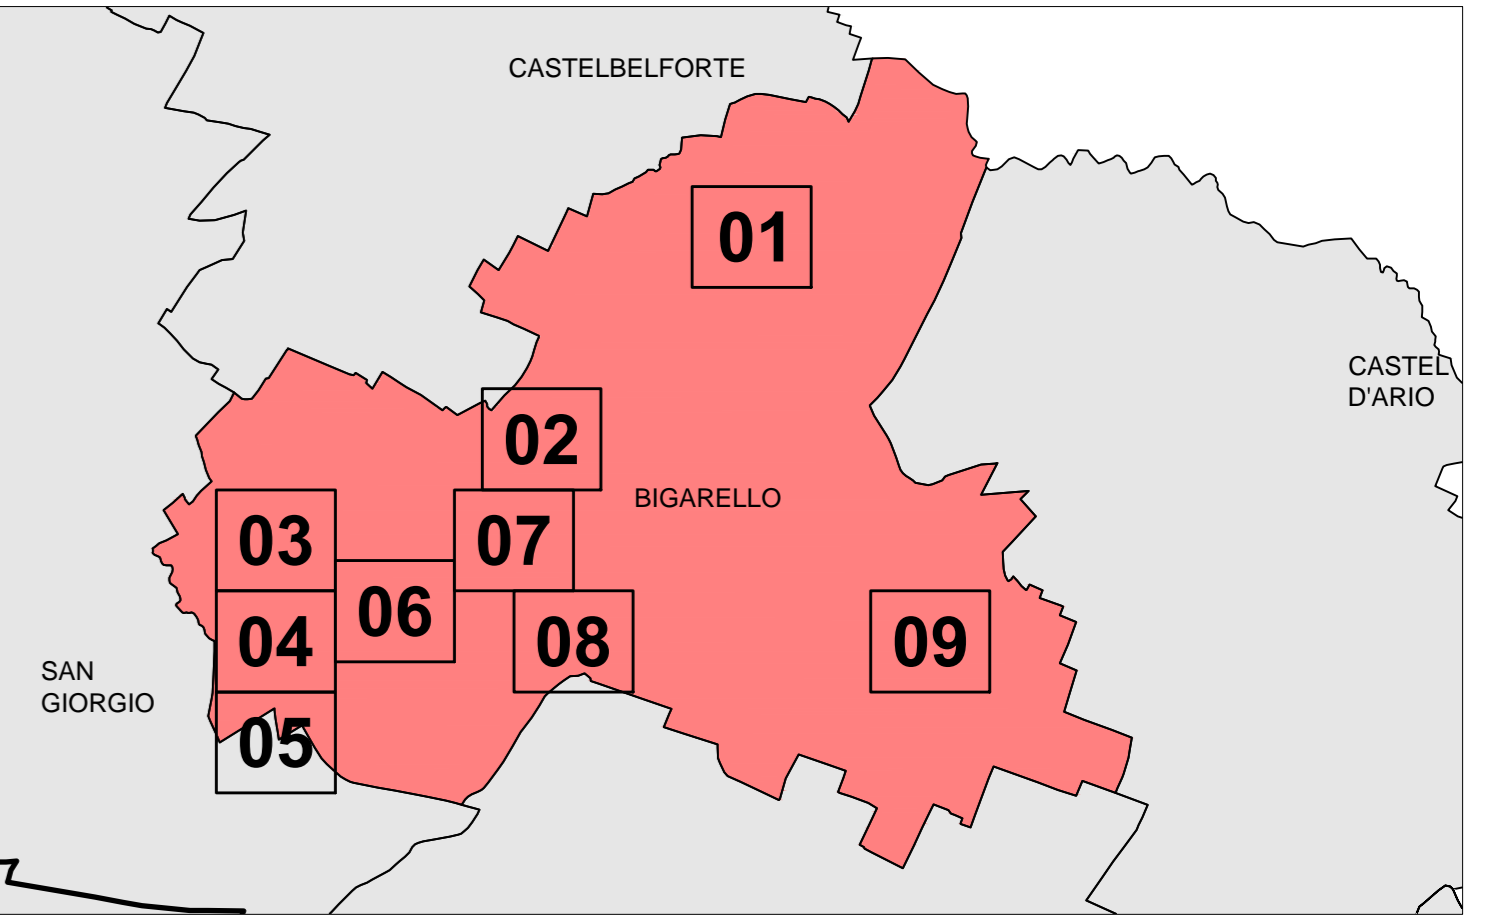

Società soggetta all'attività di direzione e coordinamento di Teat srl
Sede: 03019 - Via Tallando - 46100 MANTOVA
Tel. 0375 412.1 - fax 0375 412.109
C.F. P.I. 01. Mantova 0238989027
REA CCIAA 248554

PER. IND. ENRICO TAINO
CONFERMA DI ACCREDITAMENTO
CONFERMA DI ACCREDITAMENTO
CONFERMA DI ACCREDITAMENTO

IL PROFESSIONISTA
P.I. ENRICO TAINO

Riqualificazione Energetica ed Illuminotecnica degli Impianti di Illuminazione Pubblica di Bigarello (MN)

ELABORATO
PLANIMETRICHE CON SVILUPPO DEGLI INTERVENTI
- ZONA B -

DATA
DICEMBRE 2015

SCALA
1:1000

TAVOLA
08
REVISIONE
00

QUESTO DOCUMENTO È PROPRIETÀ RISERVATA DI Teat s.p.a. - È NON PUÒ ESSERE RIPRODOTTO, RISPEDITO O TRAMISATO SENZA LA NOSTRA AUTORIZZAZIONE SCRITTA.