




LEGENDA


	PUNTO LUCE ESISTENTE NON OGGETTO DI INTERVENTO
	PUNTO LUCE OGGETTO DI RIQUALIFICAZIONE - MARCA FINEP MODELLO KALOS SP
	PUNTO LUCE OGGETTO DI RIQUALIFICAZIONE - MARCA FINEP MODELLO KALOS A SOSPENSIONE
	PUNTO LUCE OGGETTO DI RIQUALIFICAZIONE - MARCA OSAPERI MODELLO RDM
	PUNTO LUCE OGGETTO DI RIQUALIFICAZIONE - MARCA OSAPERI MODELLO RDM LED
	PUNTO LUCE OGGETTO DI RIQUALIFICAZIONE - MARCA OSAPERI MODELLO RDM
	PUNTO LUCE OGGETTO DI RIQUALIFICAZIONE - MARCA EKO MODELLO P150
	PUNTO LUCE OGGETTO DI RIQUALIFICAZIONE - MARCA AEO ILLUMINAZIONE MODELLO TAD PRO
	PUNTO LUCE ESISTENTE DA SMANTELLARE
	PUNTO LUCE OGGETTO DI RIQUALIFICAZIONE - MARCA OSAPERI MODELLO RDM
	PUNTO LUCE OGGETTO DI RIQUALIFICAZIONE - MARCA OSAPERI MODELLO RDM
	PUNTO LUCE OGGETTO DI RIQUALIFICAZIONE - MARCA LA SEMAFORA MODELLO CVC



COMUNE DI BIGARELLO

Regione Lombardia - Provincia di Mantova
Via Gazzo, 22 - 46030 Bigarello (MN)

Progetto per la Gestione Sinergica della Pubblica Illuminazione nei Comuni Mantovani

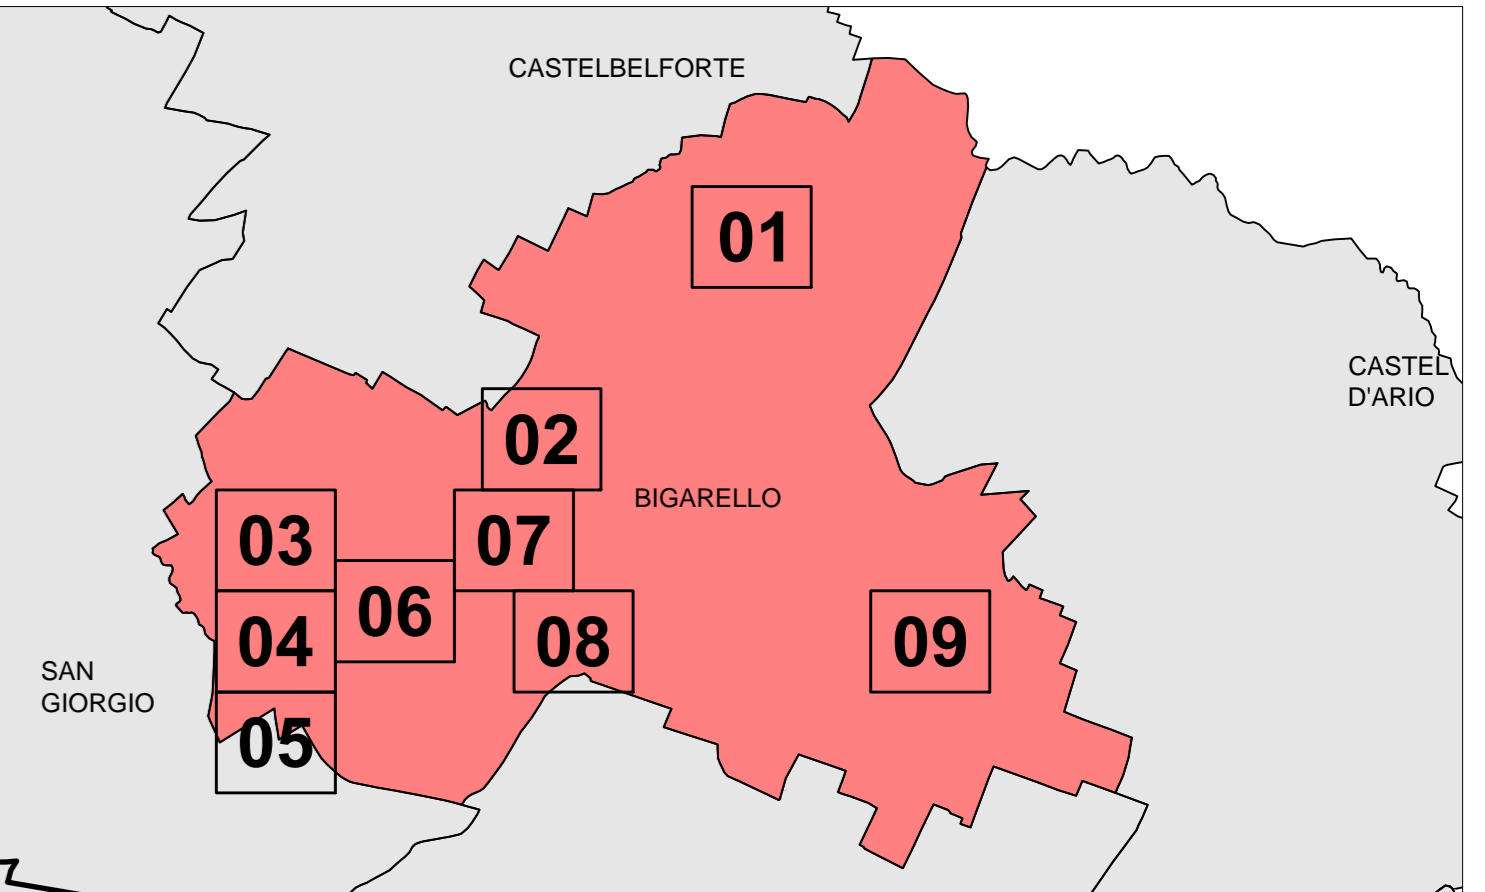

Società soggetta all'attività di direzione e coordinamento di Teat srl
Sede: 0375 412 11 - Via Tallero 1 - 46100 MANTOVA
C.F. P.I. 01.181070402 - REA CCIAA 248854

PER. IND. ENRICO TAINO
CONFERMA DI ATTIVITÀ
C.F. P.I. 01.181070402 - REA CCIAA 248854

IL PROFESSIONISTA
P.I. ENRICO TAINO

Riqualificazione Energetica ed Illuminotecnica degli Impianti di Illuminazione Pubblica di Bigarello (MN)

ELABORATO
PLANIMETRICHE CON SVILUPPO DEGLI INTERVENTI
- ZONA 9 -

DATA
DICEMBRE 2015

TAVOLA
09
SCALA
1:1000
REVISIONE
00

QUESTO DOCUMENTO È PROPRIETÀ RISERVATA DI Teat s.p.a. È NON PUÒ ESSERE RIPRODOTTO, RICEVUTO, SPEDITO, VENDUTO, TRASMESSO, COMUNICATO, DIFFUSO, RENDUTO PUBBLICAMENTE ACCESSIBILE, O IN ALTRIMODO RIVELATO A TERZI SENZA LA SCRITTA AUTORIZZAZIONE DI TEAT S.P.A.